



1:200 Fasade Vest

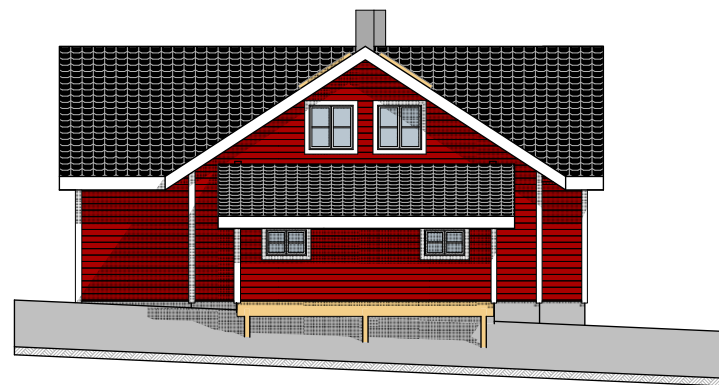


1:200 Fasade Nord



1:1,19 Generic Perspective

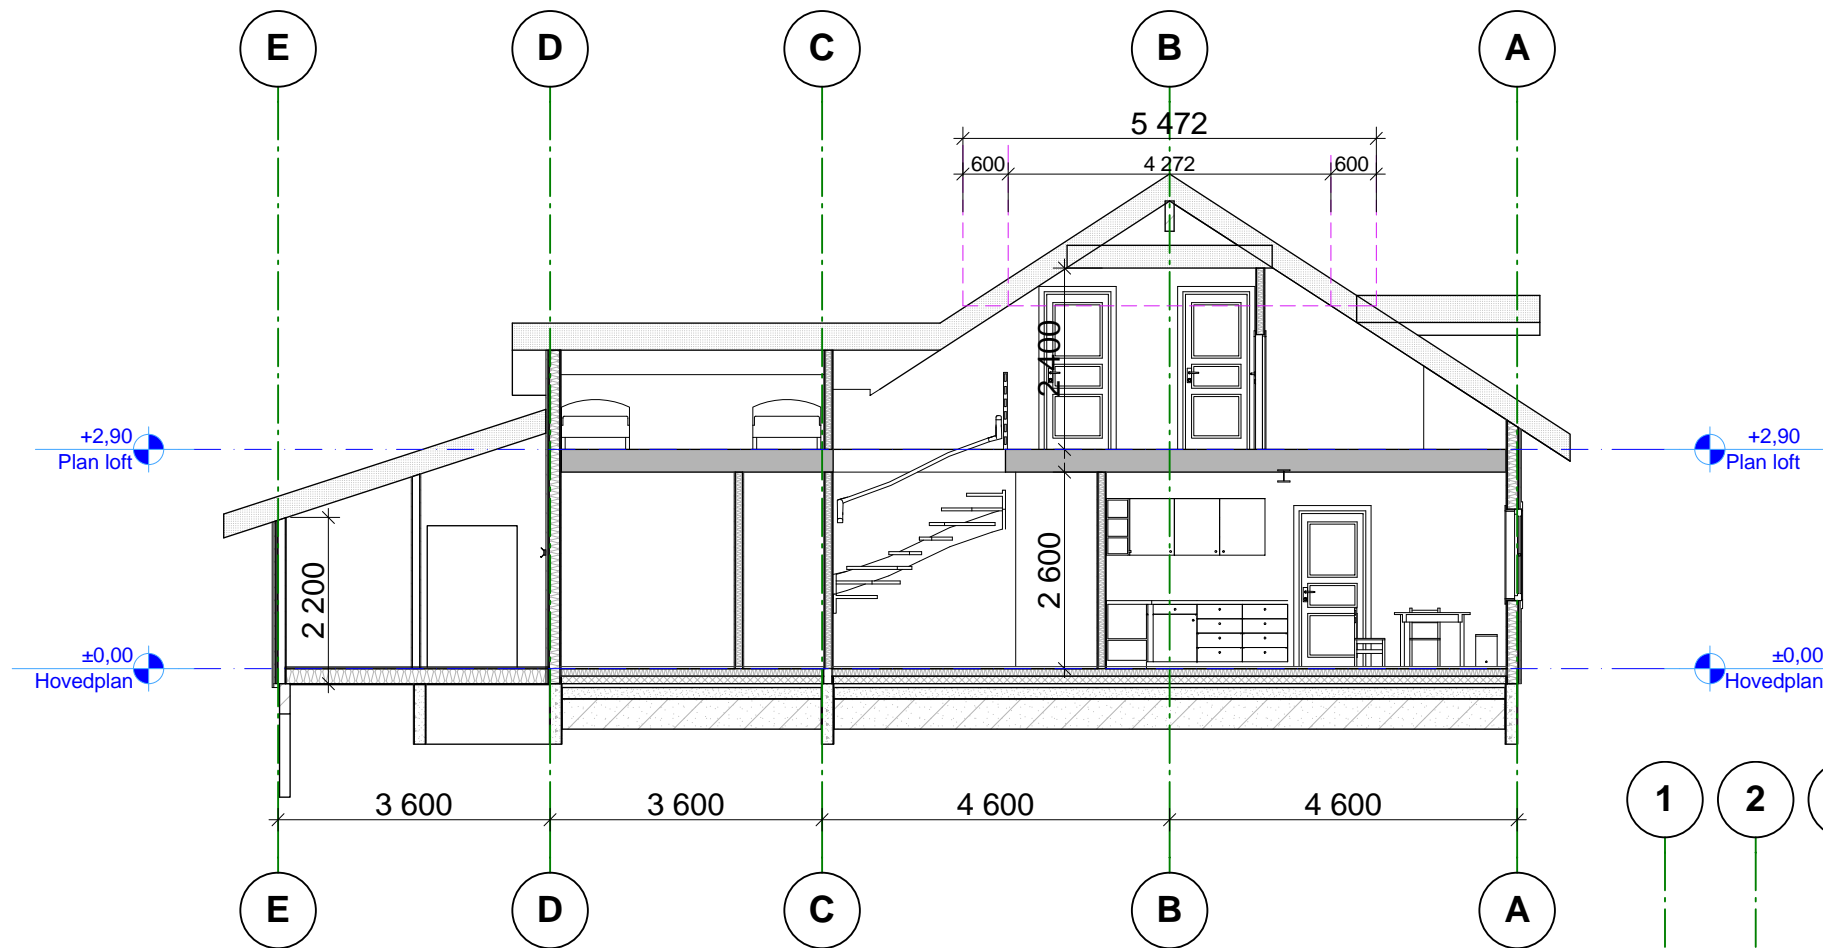

1:100 Snitt A

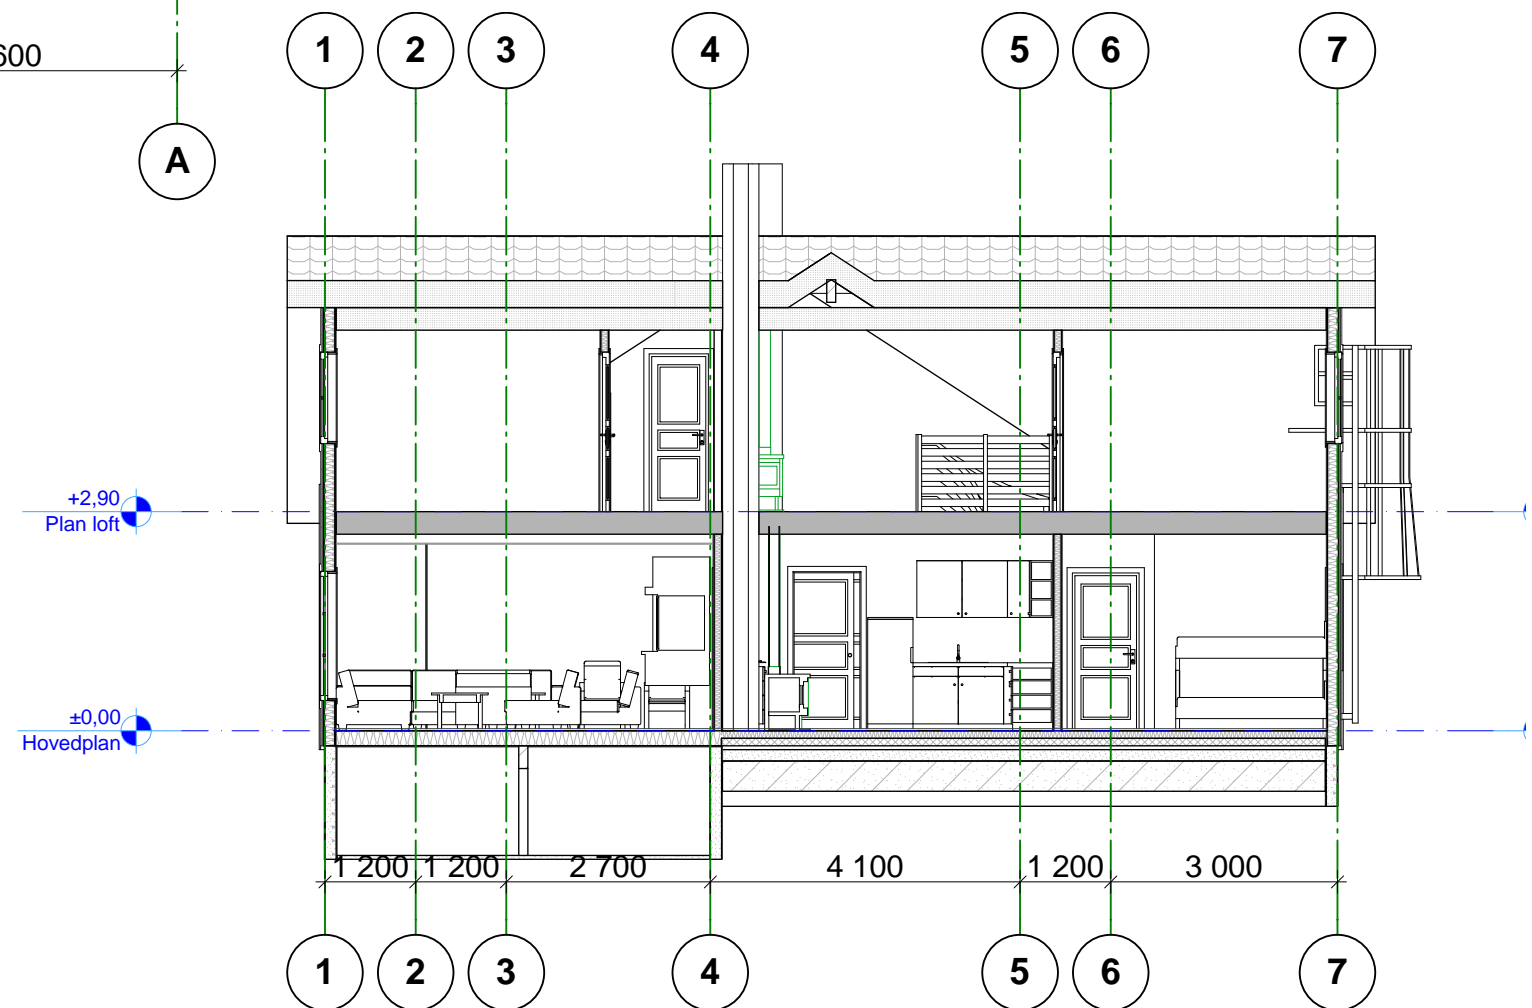

1:100 Snitt B

BYGGEMELDING 10.05.2013

BIM modell ArchiCAD 14 NOR Filplassering: D:\Mine dokumenter\PROSJEKT\Tegninger\12080_Bjørn-Vest Hytta\12080_Bjørn-Vest Hytta_BM.pln

Bjørn West Foreningen
12080 Bjørn West-hytten


Snitt A og B A3

YGGM. JØRN K. VINGE AS Mob. 456 03 190
Kvingebakkevegen 97 Tlf. 56 36 56 20
5981 MASFJORDNES e-post post@brkvinge.no

Dato
20.12.2012

Målestokk
1:100

Tegn.nr. Rev. Dato
A30-01

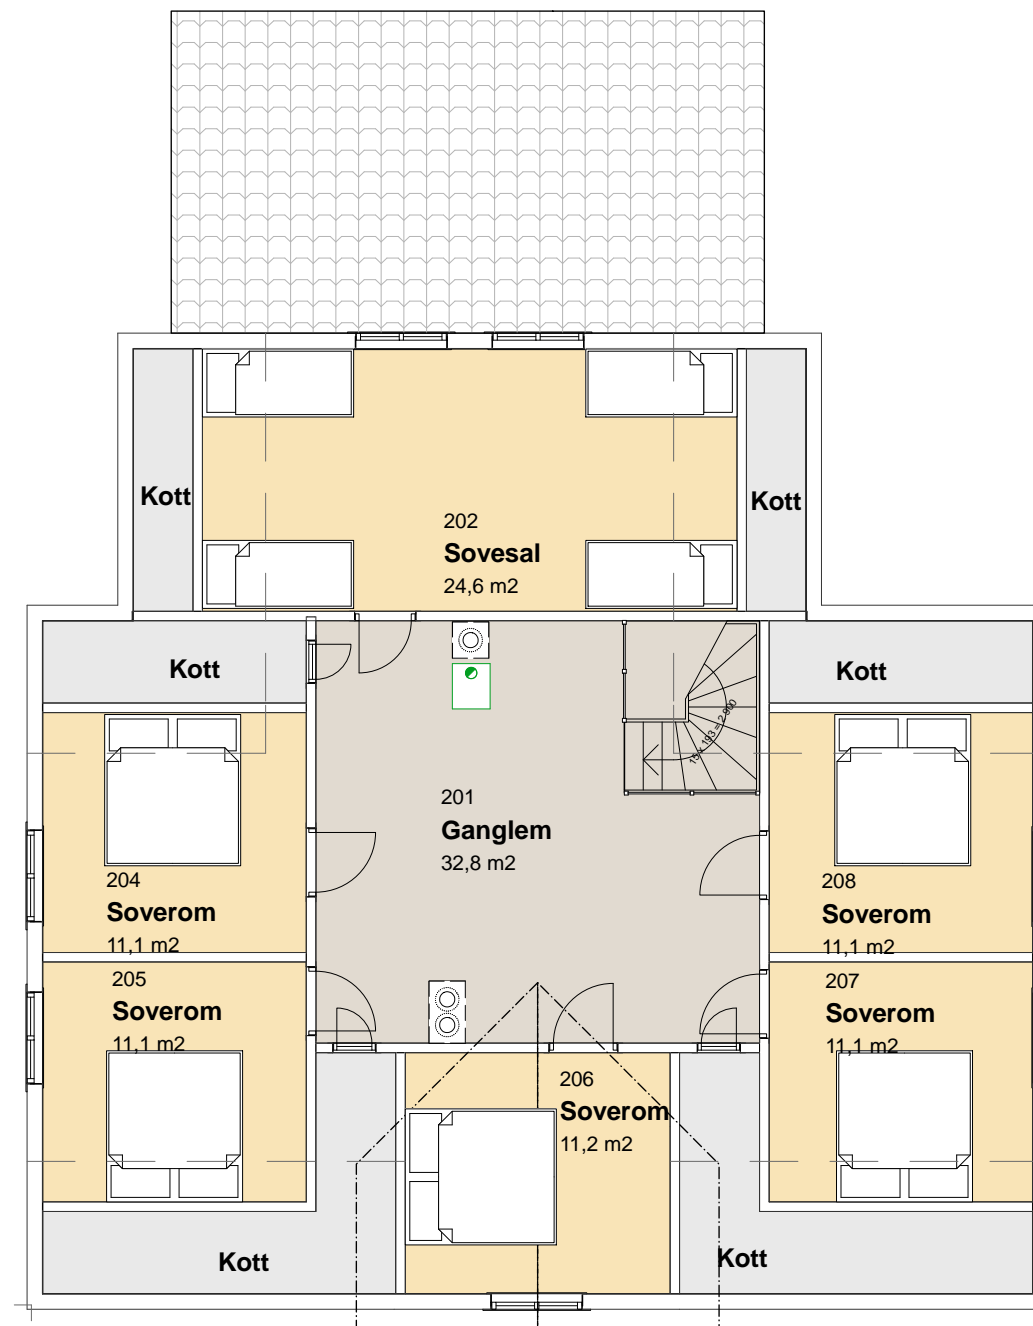

1:100 Plan loft

BIM modell ArchiCAD 14 NOR Filplassering: D:\Mine dokumenter\PROSJEKT\Tegninger\12080_Bjørn-Vest Hytta\12080_Bjørn-Vest Hytta_BM.pln

Bjørn West Foreningen
12080 Bjørn West-hytten

Plan loft A3

BYGGM. BJØRN R. KVINDE AS Mob. 456 03 190
Kvingebakkevegen 97 Tlf. 56 36 56 20
5981 MASFJORDNES e-post post@brkvinge.no

BYGGEMELDING 10.05.2013

Dato	Målestokk	Tegn.nr.	Rev. Dato
20.12.2012	1:100	A20-02	



1:100 Hovedplan

BYGGEMELDING 10.05.2013

BIM modell ArchiCAD 14 NOR Filplassering: D:\Mine dokumenter\PROSJEKT\Tegninger\12080_Bjørn-Vest Hytta\12080_Bjørn-Vest Hytta_BM.pln

Bjørn West Foreningen
12080 Bjørn West-hytten


Hovedplan A3

BYGGM. BJØRN K. KVINDE AS Mob. 456 03 190
Kvingebakkevegen 97 Tlf. 56 36 56 20
5981 MASFJORDNES e-post post@brkvinge.no


Dato	Målestokk	Tegn.nr.	Rev. Dato
20.12.2012	1:100	A20-01	



1:1,40 Generic Perspective

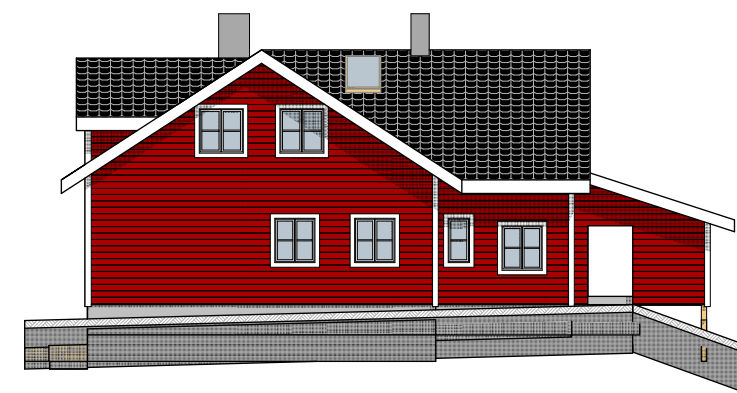

1:200 Fasade øst

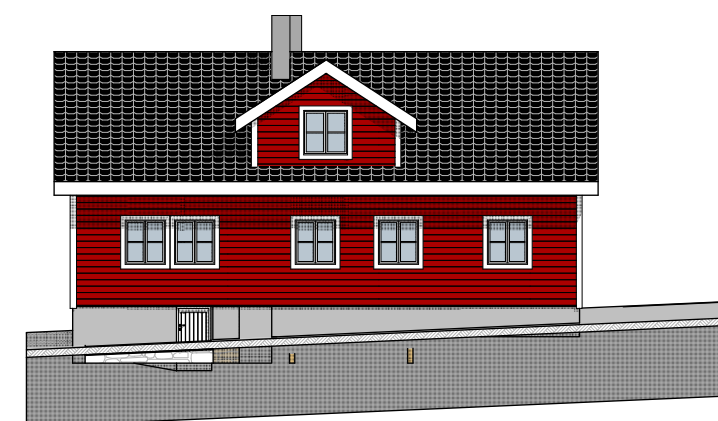

1:200 Fasade Sør